


# Raitioteiden vaihdekaavio

tilanne 1.2.2013

Koskelan, Töölön ja Vallilan hallialueiden vaihteet täydellisinä omissa kaavioissaan.

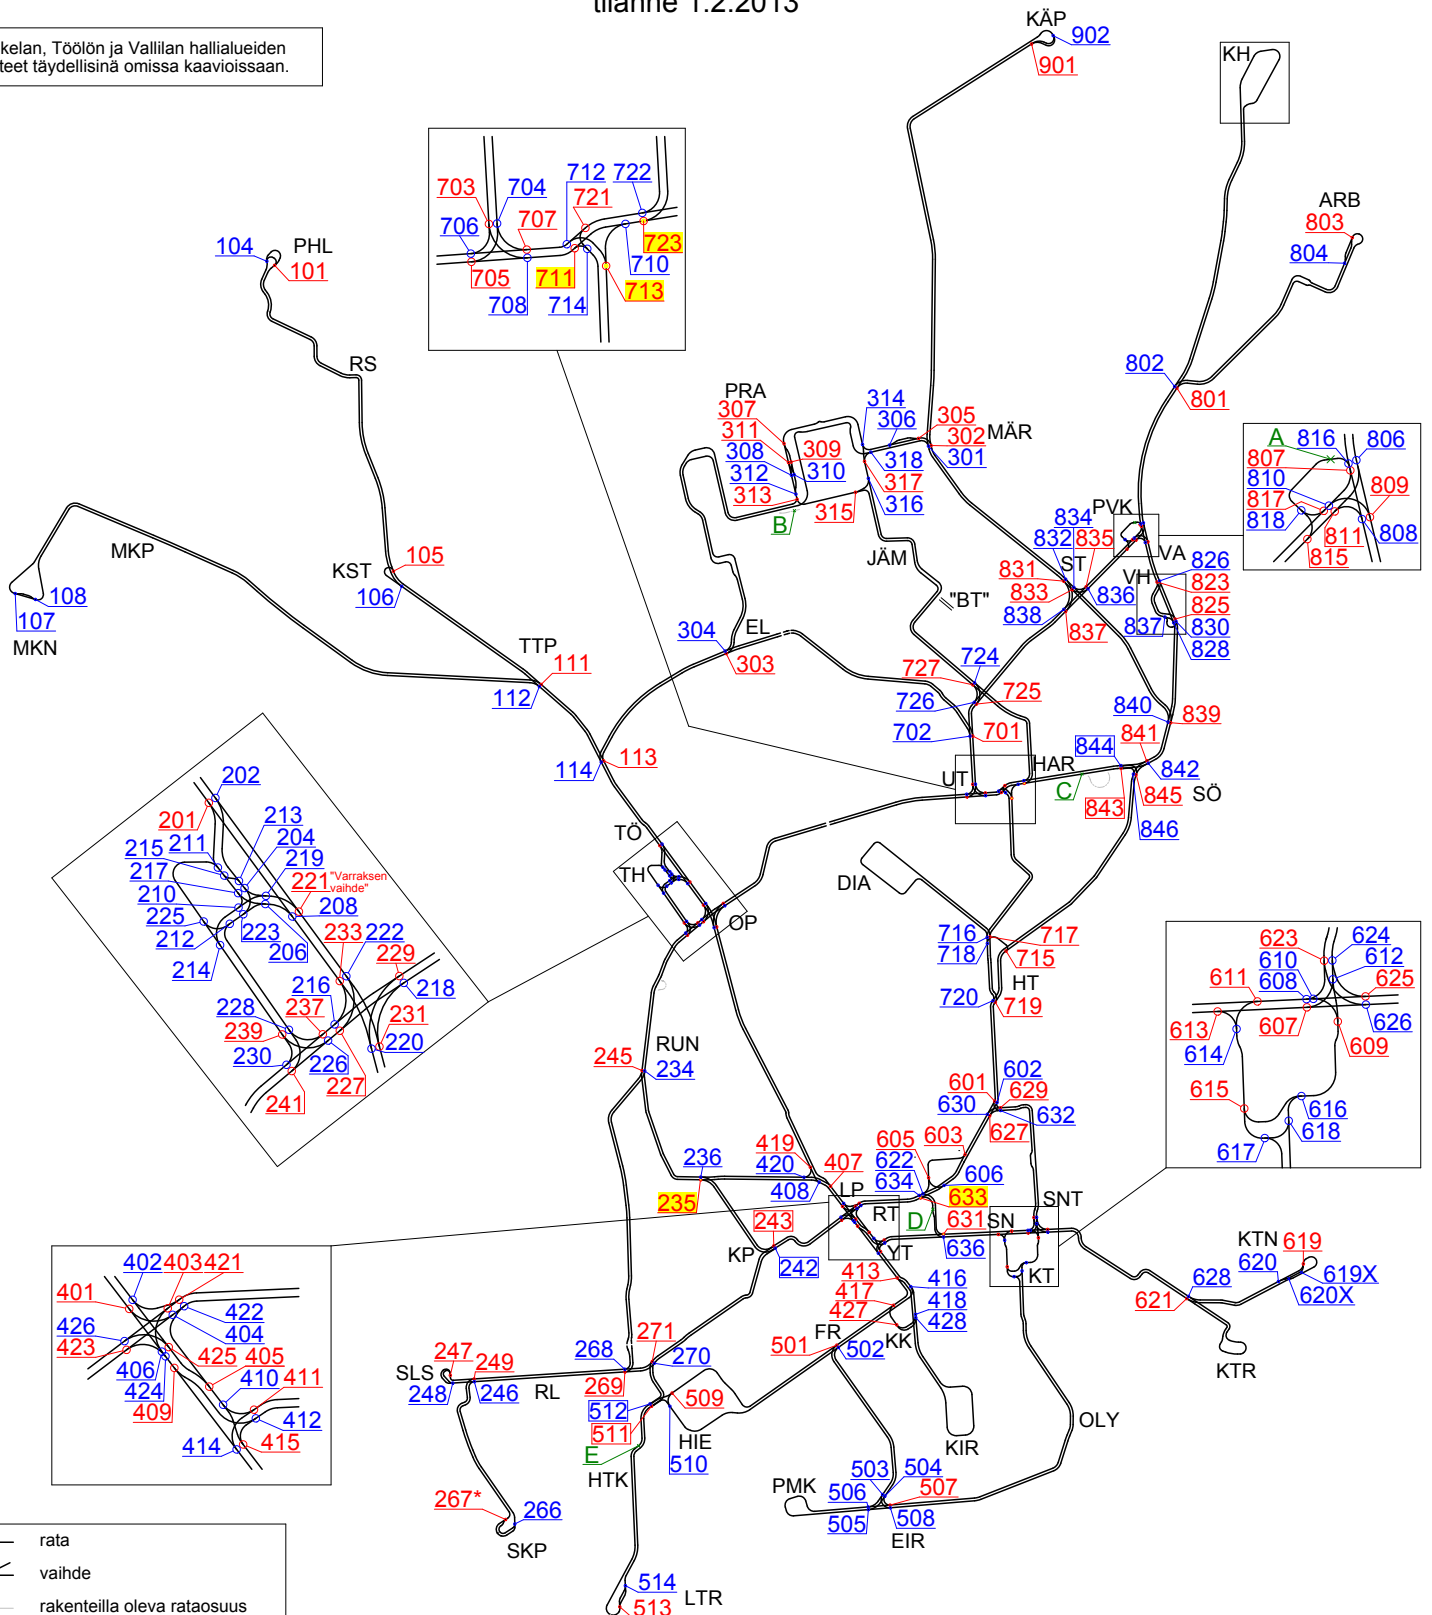

**Erikoisuudet**

A Kiepen laatikko, käytetään valotilaukseen käännyttyessä Somerontieltä Hämeentien kautta Sturenkadulle. Ei käytetä jatkettaessa Hämeentielle etelään.

B+C Kiepen laatikko, ei käytössä

D Kiepen laatikko: Mikonkadun "asetinlaitteen" tilaus

E Kiepen laatikko: erheellinen asennus; ei (vielä) käytössä

