

**Tampereen kaupunki**




**Kaupunkiympäristön kehittäminen**

**RAITEISTOKAAVIO**

Ylan päätös:	
Suunnittelupäällikön päätös:	
/ §	
Muutos	
Tark.	
Hyv.	
Pvm.	
Korvaa piir.n:o	
Ark.n:o	
Piir.n:o	-

**RAITOTIEALLIANSSI**

Piirt.	M.Haverinen
Suunn.	S.Sainio
Tark.	T.Keski-Loppi

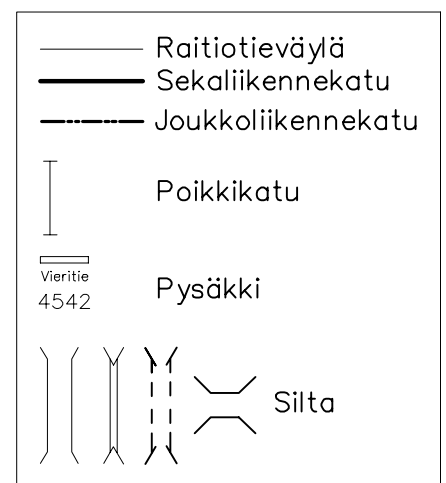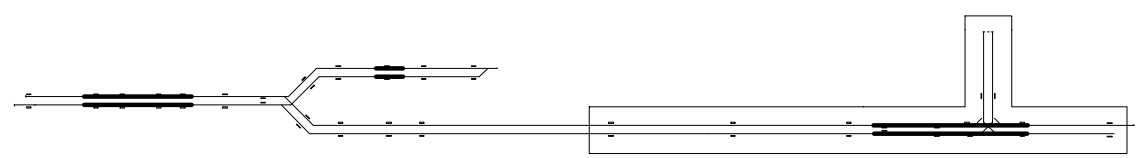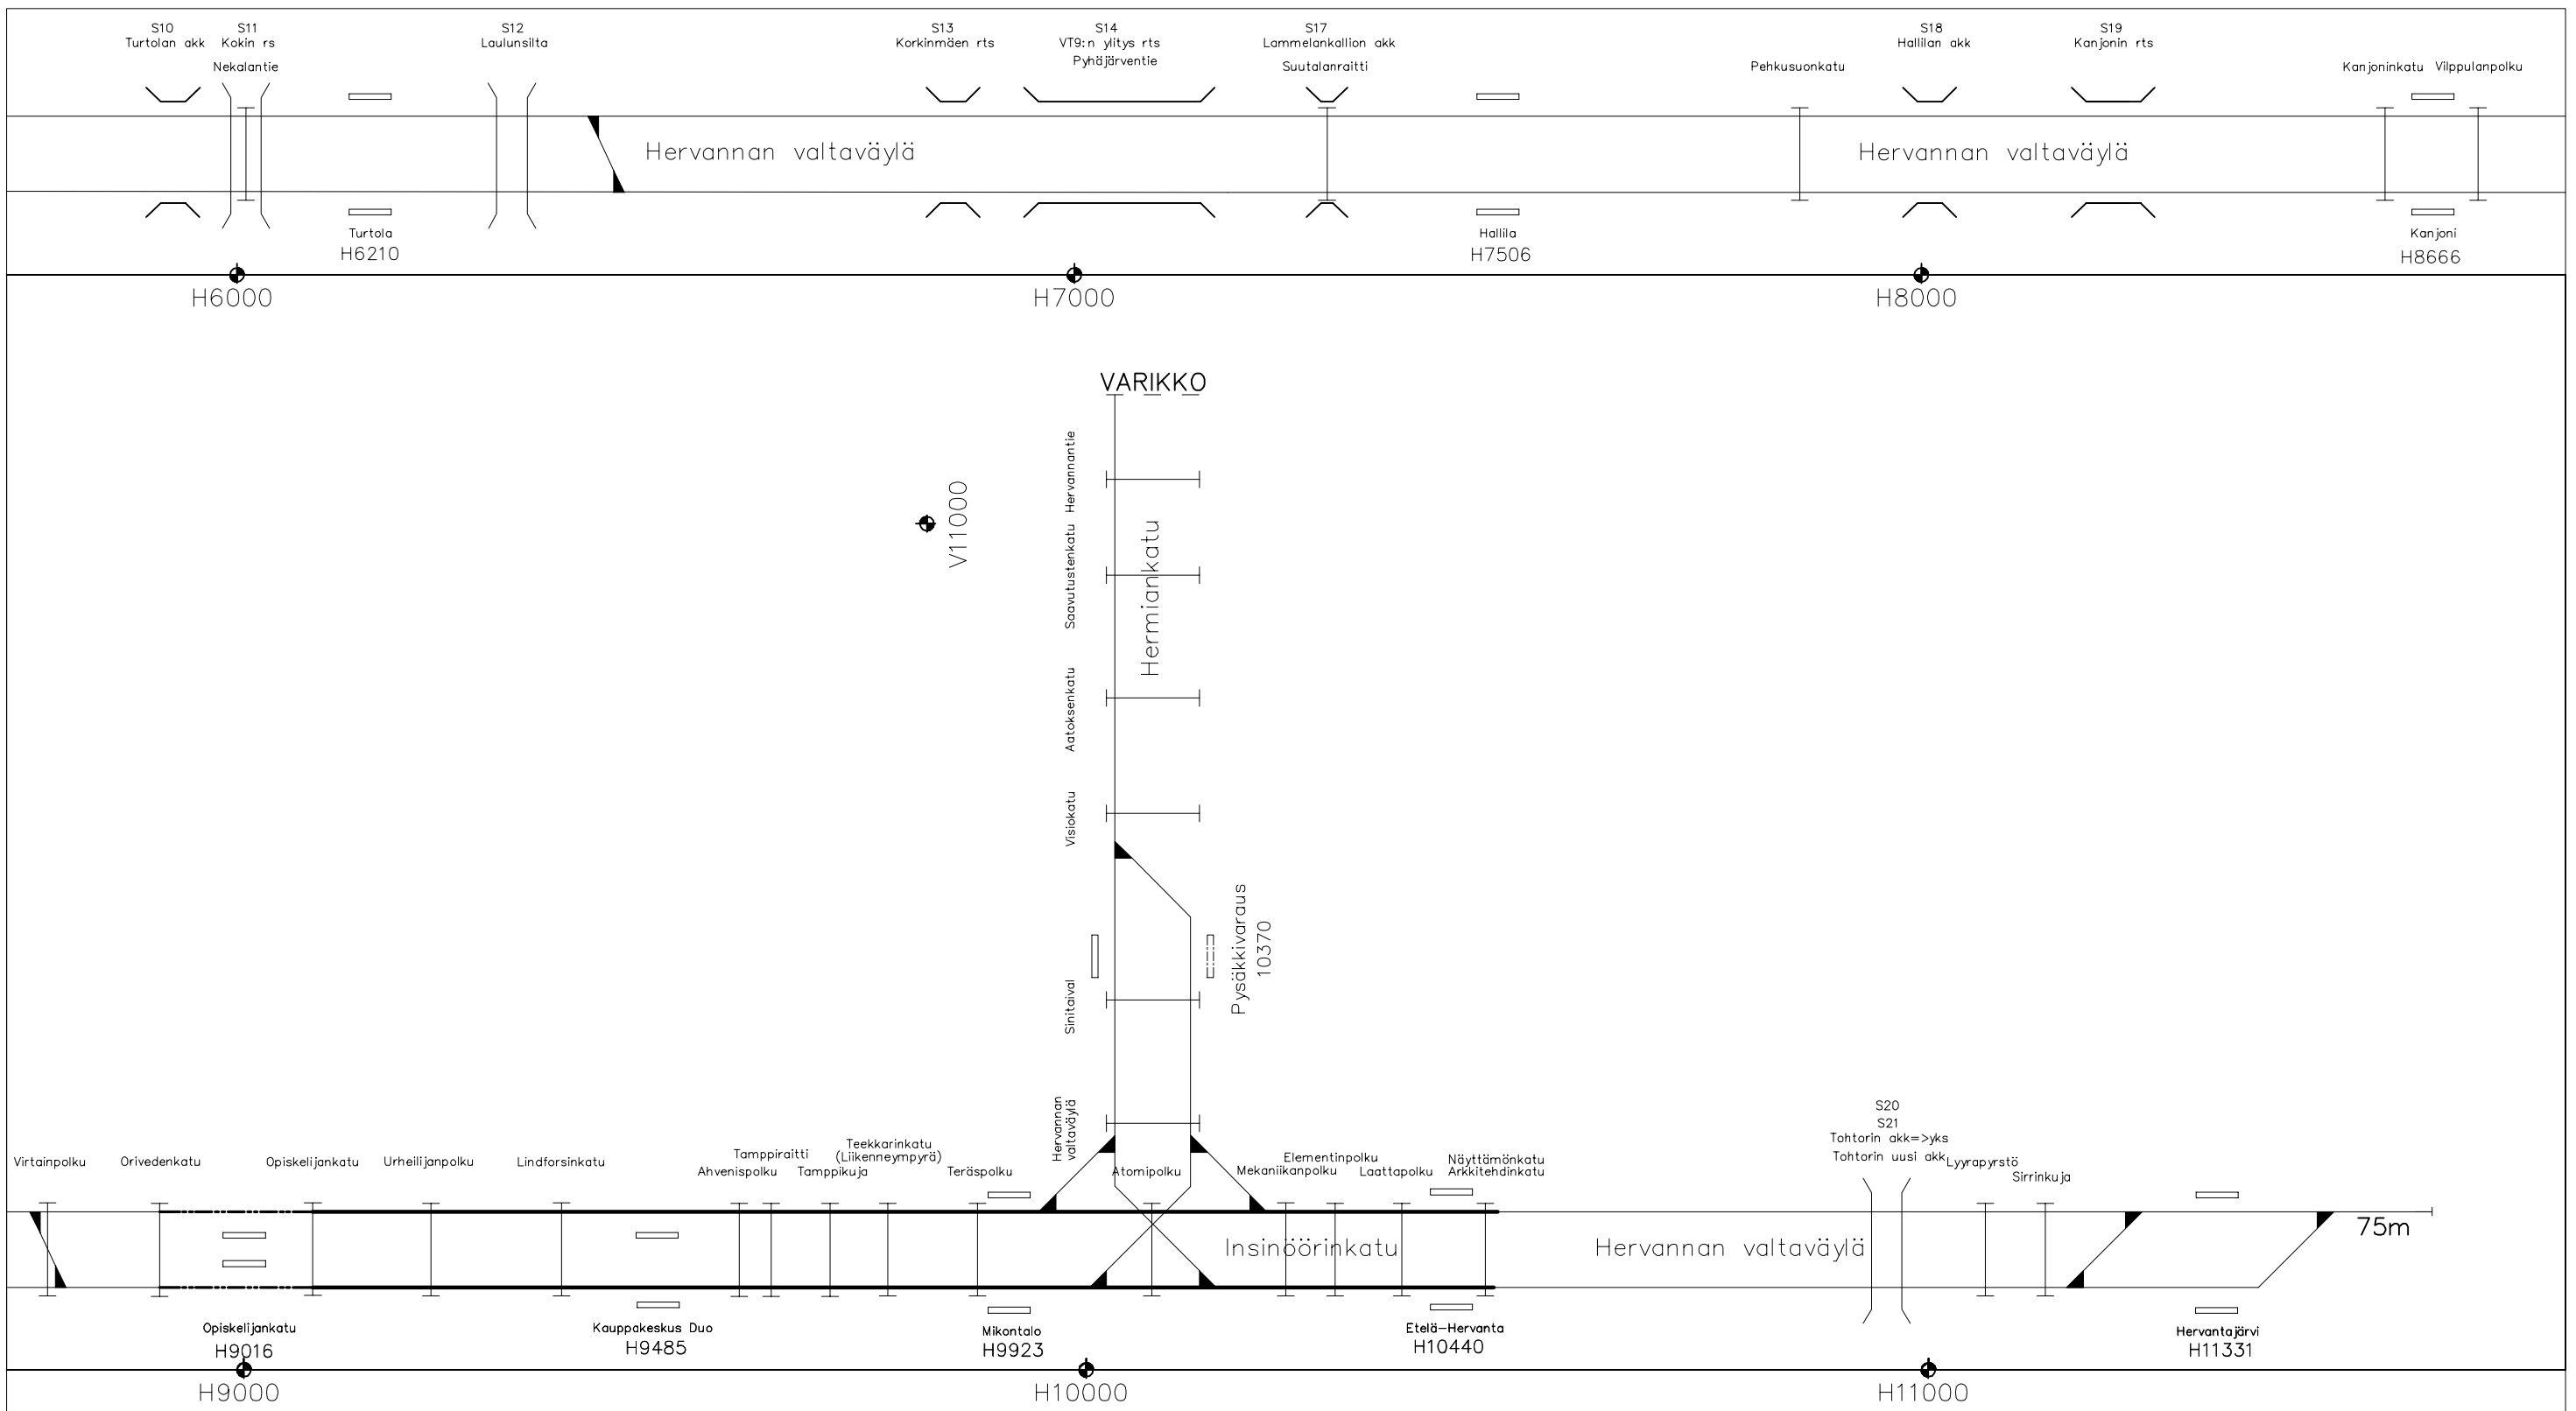

**Tampereen kaupunki**

**Kaupunkiympäristön  
kehittäminen**

RAITEISTOKAAVIO

**RAITOTIEALLIANSSI**

Piirt.	M.Haverinen
Suunn.	S.Sainio
Tark.	T.Keski-Loppi

Ylan päätös:	
Suunnittelupäällikön päätös:	
/	§
Muutos	
Tark.	
Hyv.	
Pvm.	
Korvaa piir.n:o	
Ark.n:o	
Piir.n:o	—